

■ 防火上主要な間仕切壁を示す。指行令114条2項区画

▲ 耐力壁位置を示す

⌒ トイレ・静寂コーナー

□ 外断 300角点状ブロック (磁器質タイル)


▨ 内断 150x300角点字シート (塩ビ製)

注. 床仕上げ材は防滑性有り仕様とする


▭ 土間コン範囲を示す

火気コンロを使用する部分については、離隔距離15cm以上又は不燃材料にて施工します
コンロとの上部離隔距離80cm以上

平面図 S=1/100

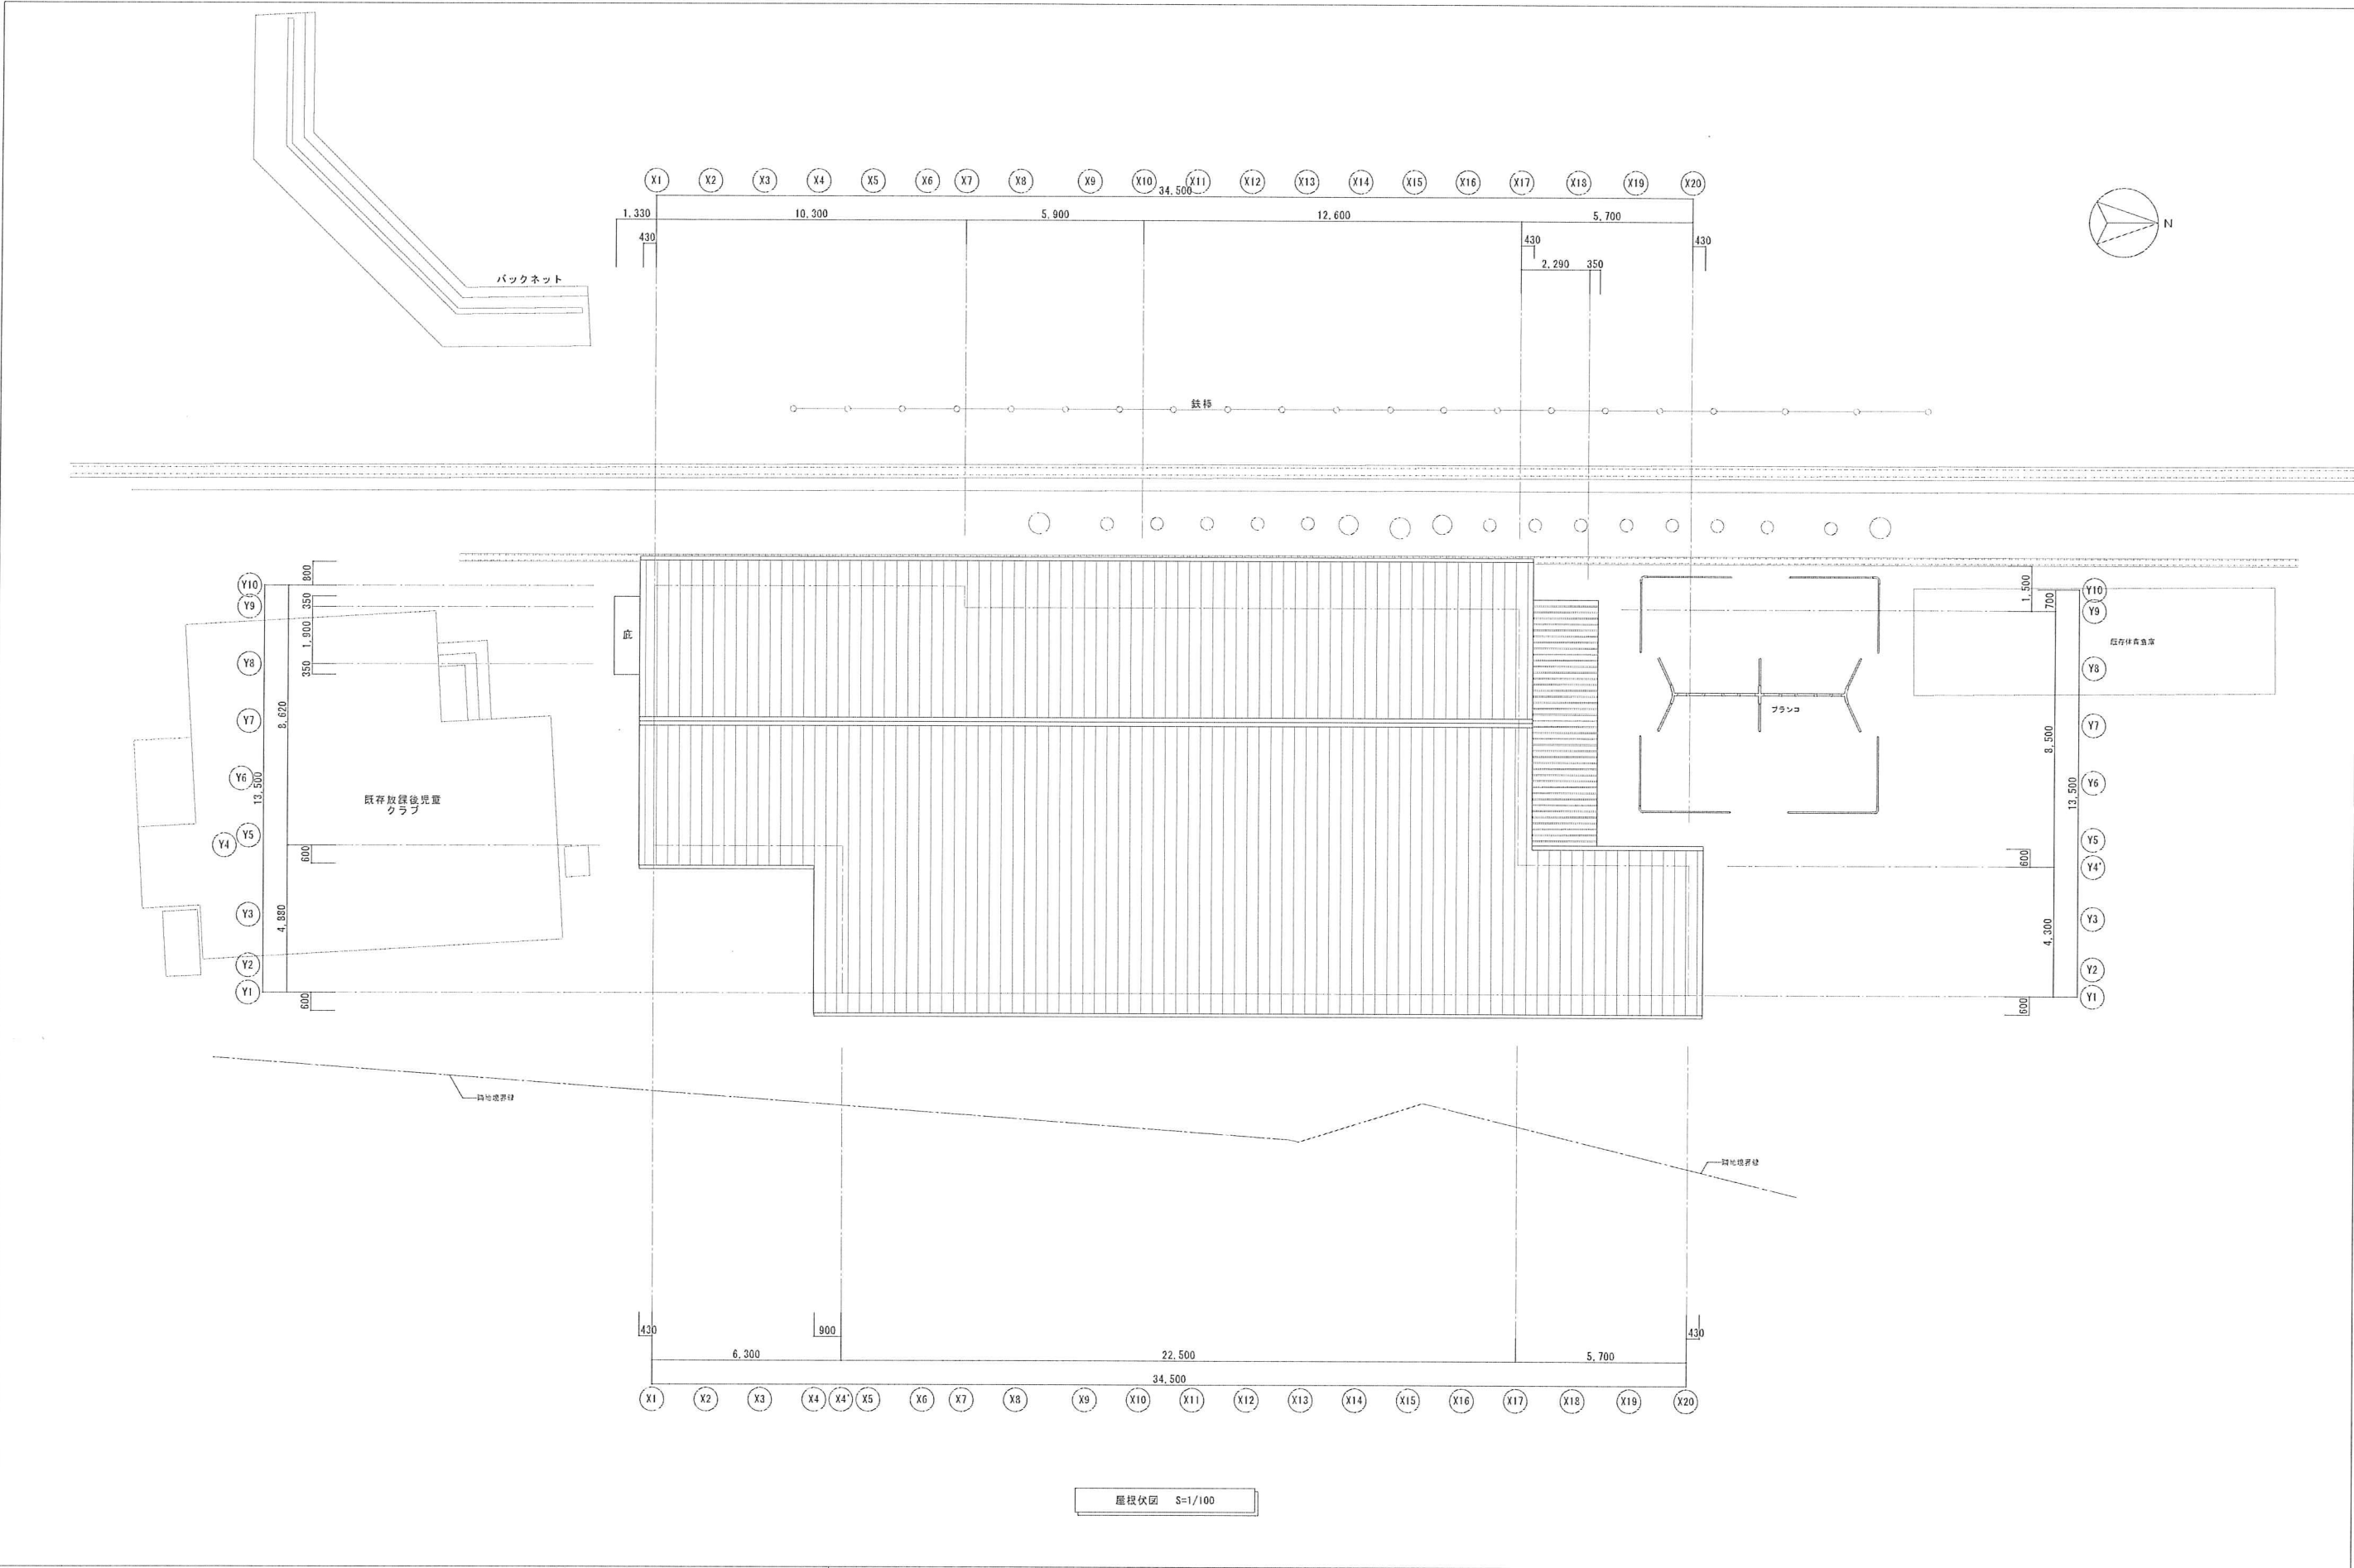

附記事項


富士産業株式会社
一級建築士事務所
一級建築士事務所 大阪府知事登録(子)第06885号
 一級建築士登録 第192962号 茅野 哲朗


日付
2018.08

工事名 長岡第三小学校放課後児童クラブ施設借上業務
 図名 屋根伏図
 A1 S=1:100
 A1→A3 (50%縮小)


NO. A-11

■凡例


記号	仕上
①	ガルバリウム鋼板（縦平）葺き
②	ガルバリウム鋼板t=0.5
③	軒樋：アーキスケアE マイルドE-I型 自在ドレン
④	折板葺き山高88 ガルバリウム鋼板t=0.5（ホルト式）
⑤	窯業系サイディング t=16.0 横張り 無塗装品73t 外装薄塗材E吹付
⑥	コンクリート打放しフッ素樹脂塗装
⑦	防音壁：アルミ・樹脂積層複合材
⑧	手摺：SUS製HL
⑨	柱：スチール SOP
⑩	壁柱：VP（PU塗り）
⑪	磁器質タイル貼り

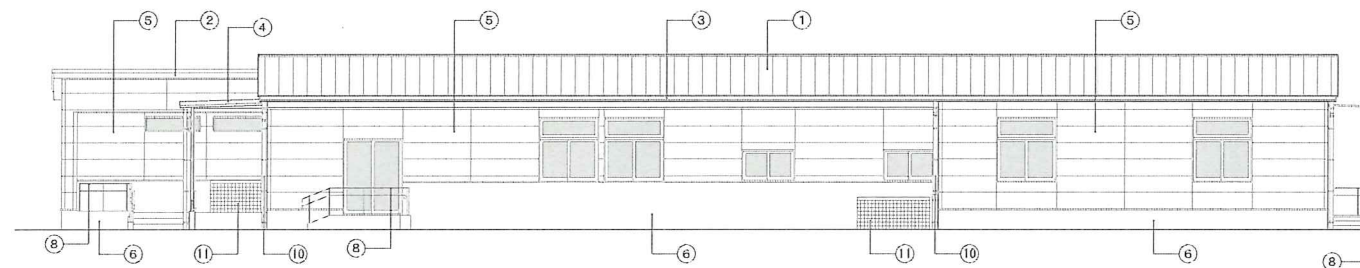


西立面図 S=1/100

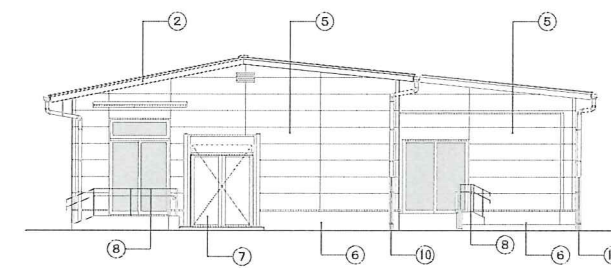

南立面図 S=1/100

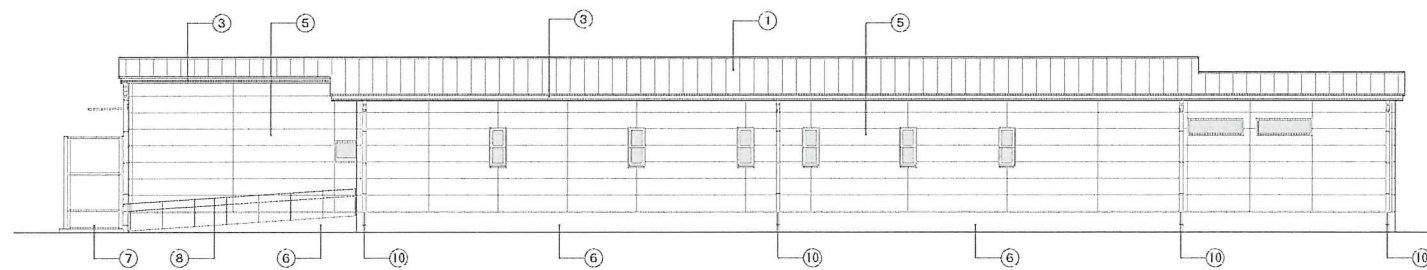

東立面図 S=1/100

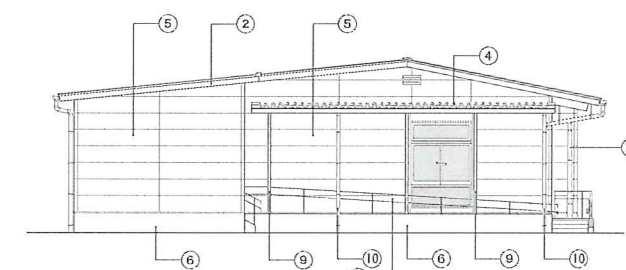

北立面図 S=1/100

附記事項

富士産業株式会社
一級建築士事務所

一級建築士事務所 大阪府知事登録(特)第9685号
一級建築士登録 第192962号 茅野 哲朗

日付

2018.08

工事名

長岡第三小学校放課後児童クラブ施設借上業務




図名

立面図

A1 S=1:100
A1-A3 (50%縮小)

NO.

A-13

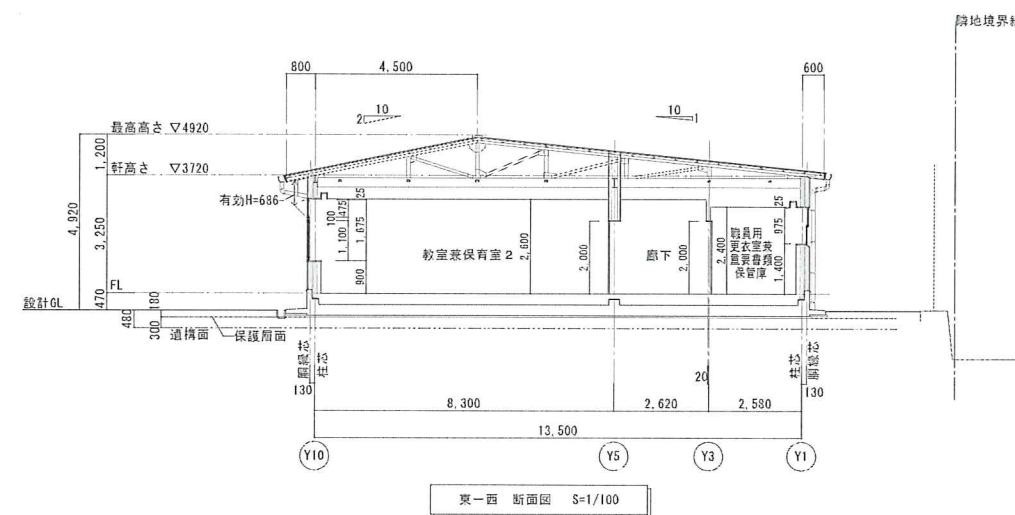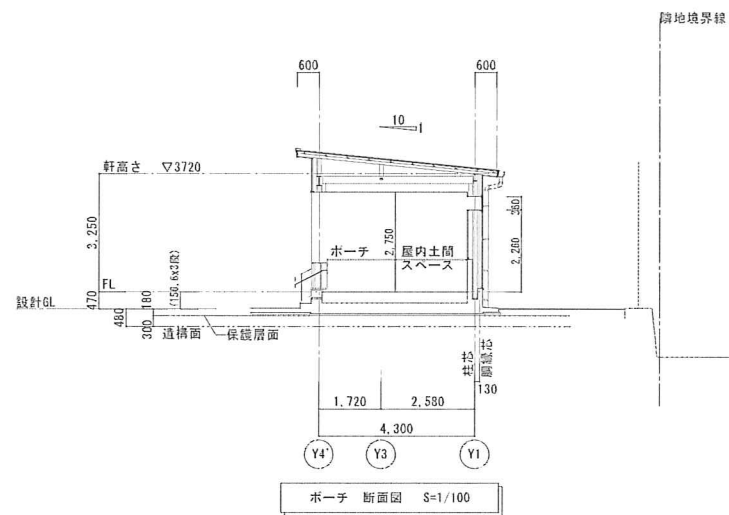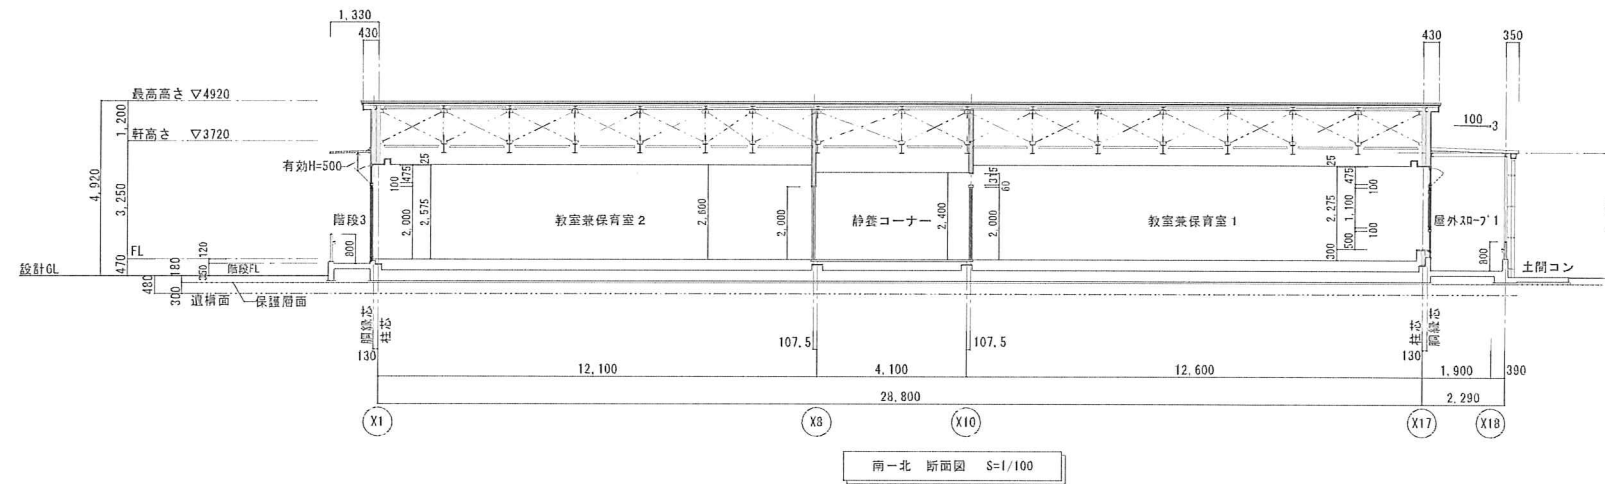

附記事項

富士産業株式会社
一級建築士事務所

一級建築士事務所 大阪府知事登録(字)第0685号
一級建築士登録 第192962号 茅野 哲朗

日付

2018.08

工事名

長岡第三小学校放課後児童クラブ施設借上業務


図名

断面図


A1 S=1:100
A1-A3 (50%縮小)

NO.

A-14

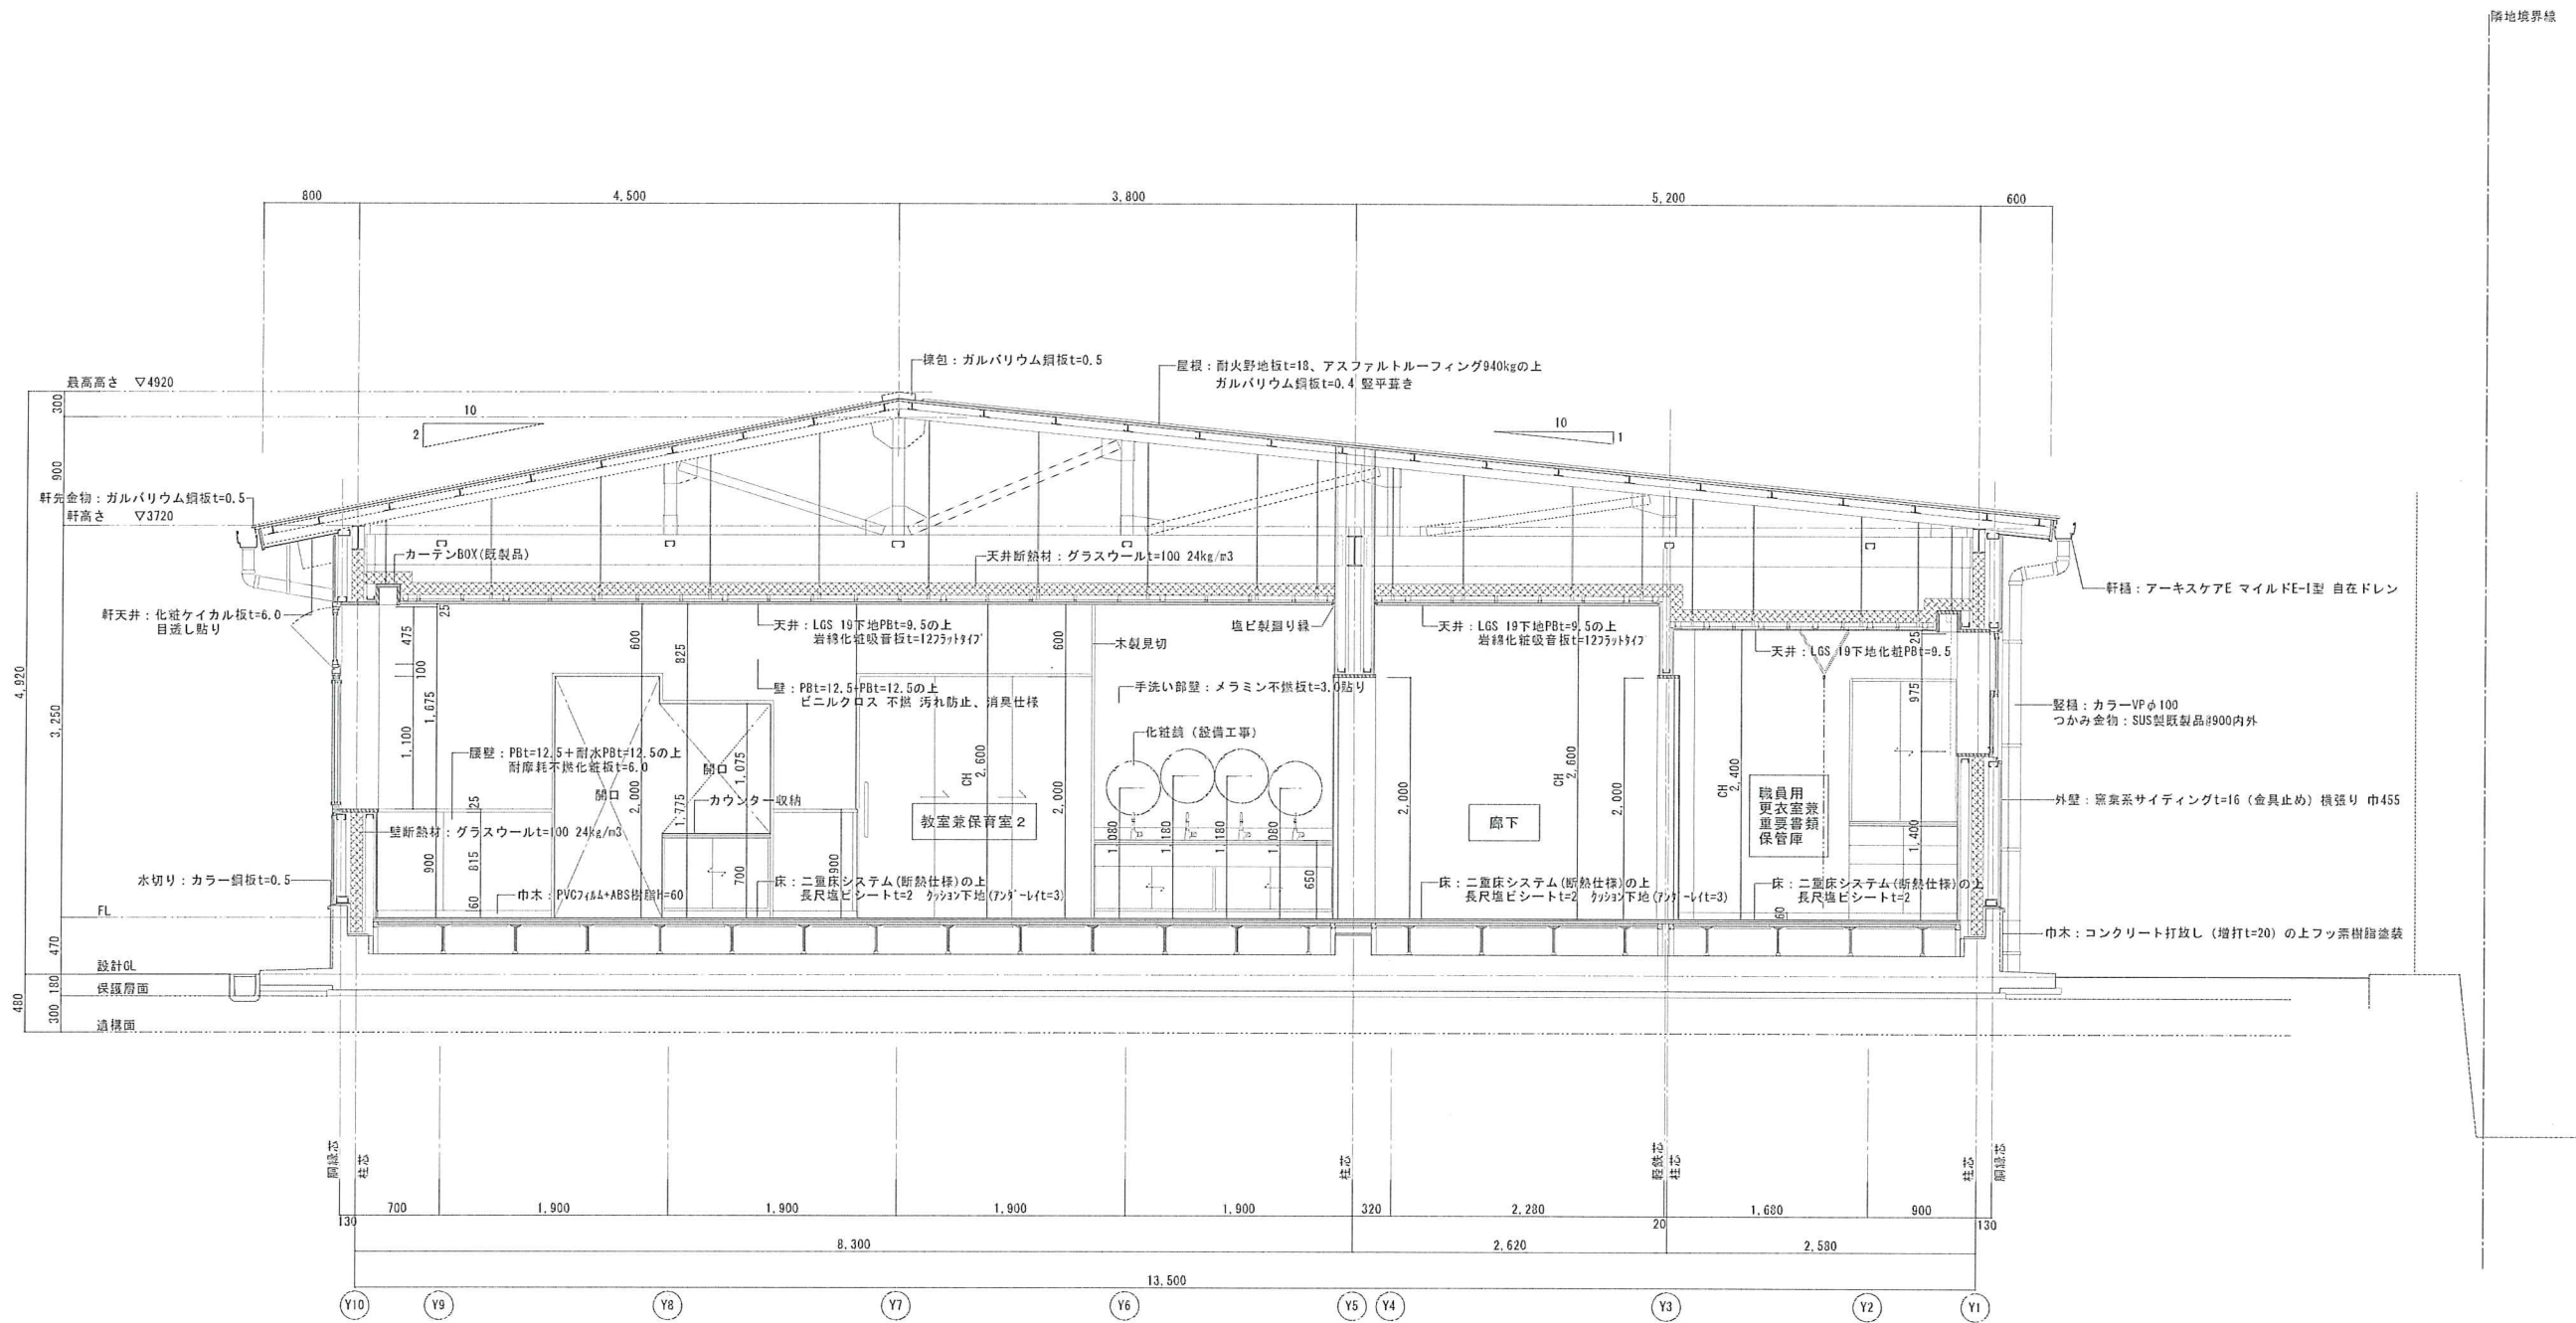

附記事項


富士産業株式会社
 一級建築士事務所

一級建築士事務所 大阪府知事登録(子)第9685号
 一級建築士登録 第192962号 栗野 哲朗

日付

2018.08

工事名

長岡第三小学校放課後児童クラブ施設借上業務


図名


矩計図1


NO.

A-15

AI S=1:30
 AI-A3 (50%縮小)

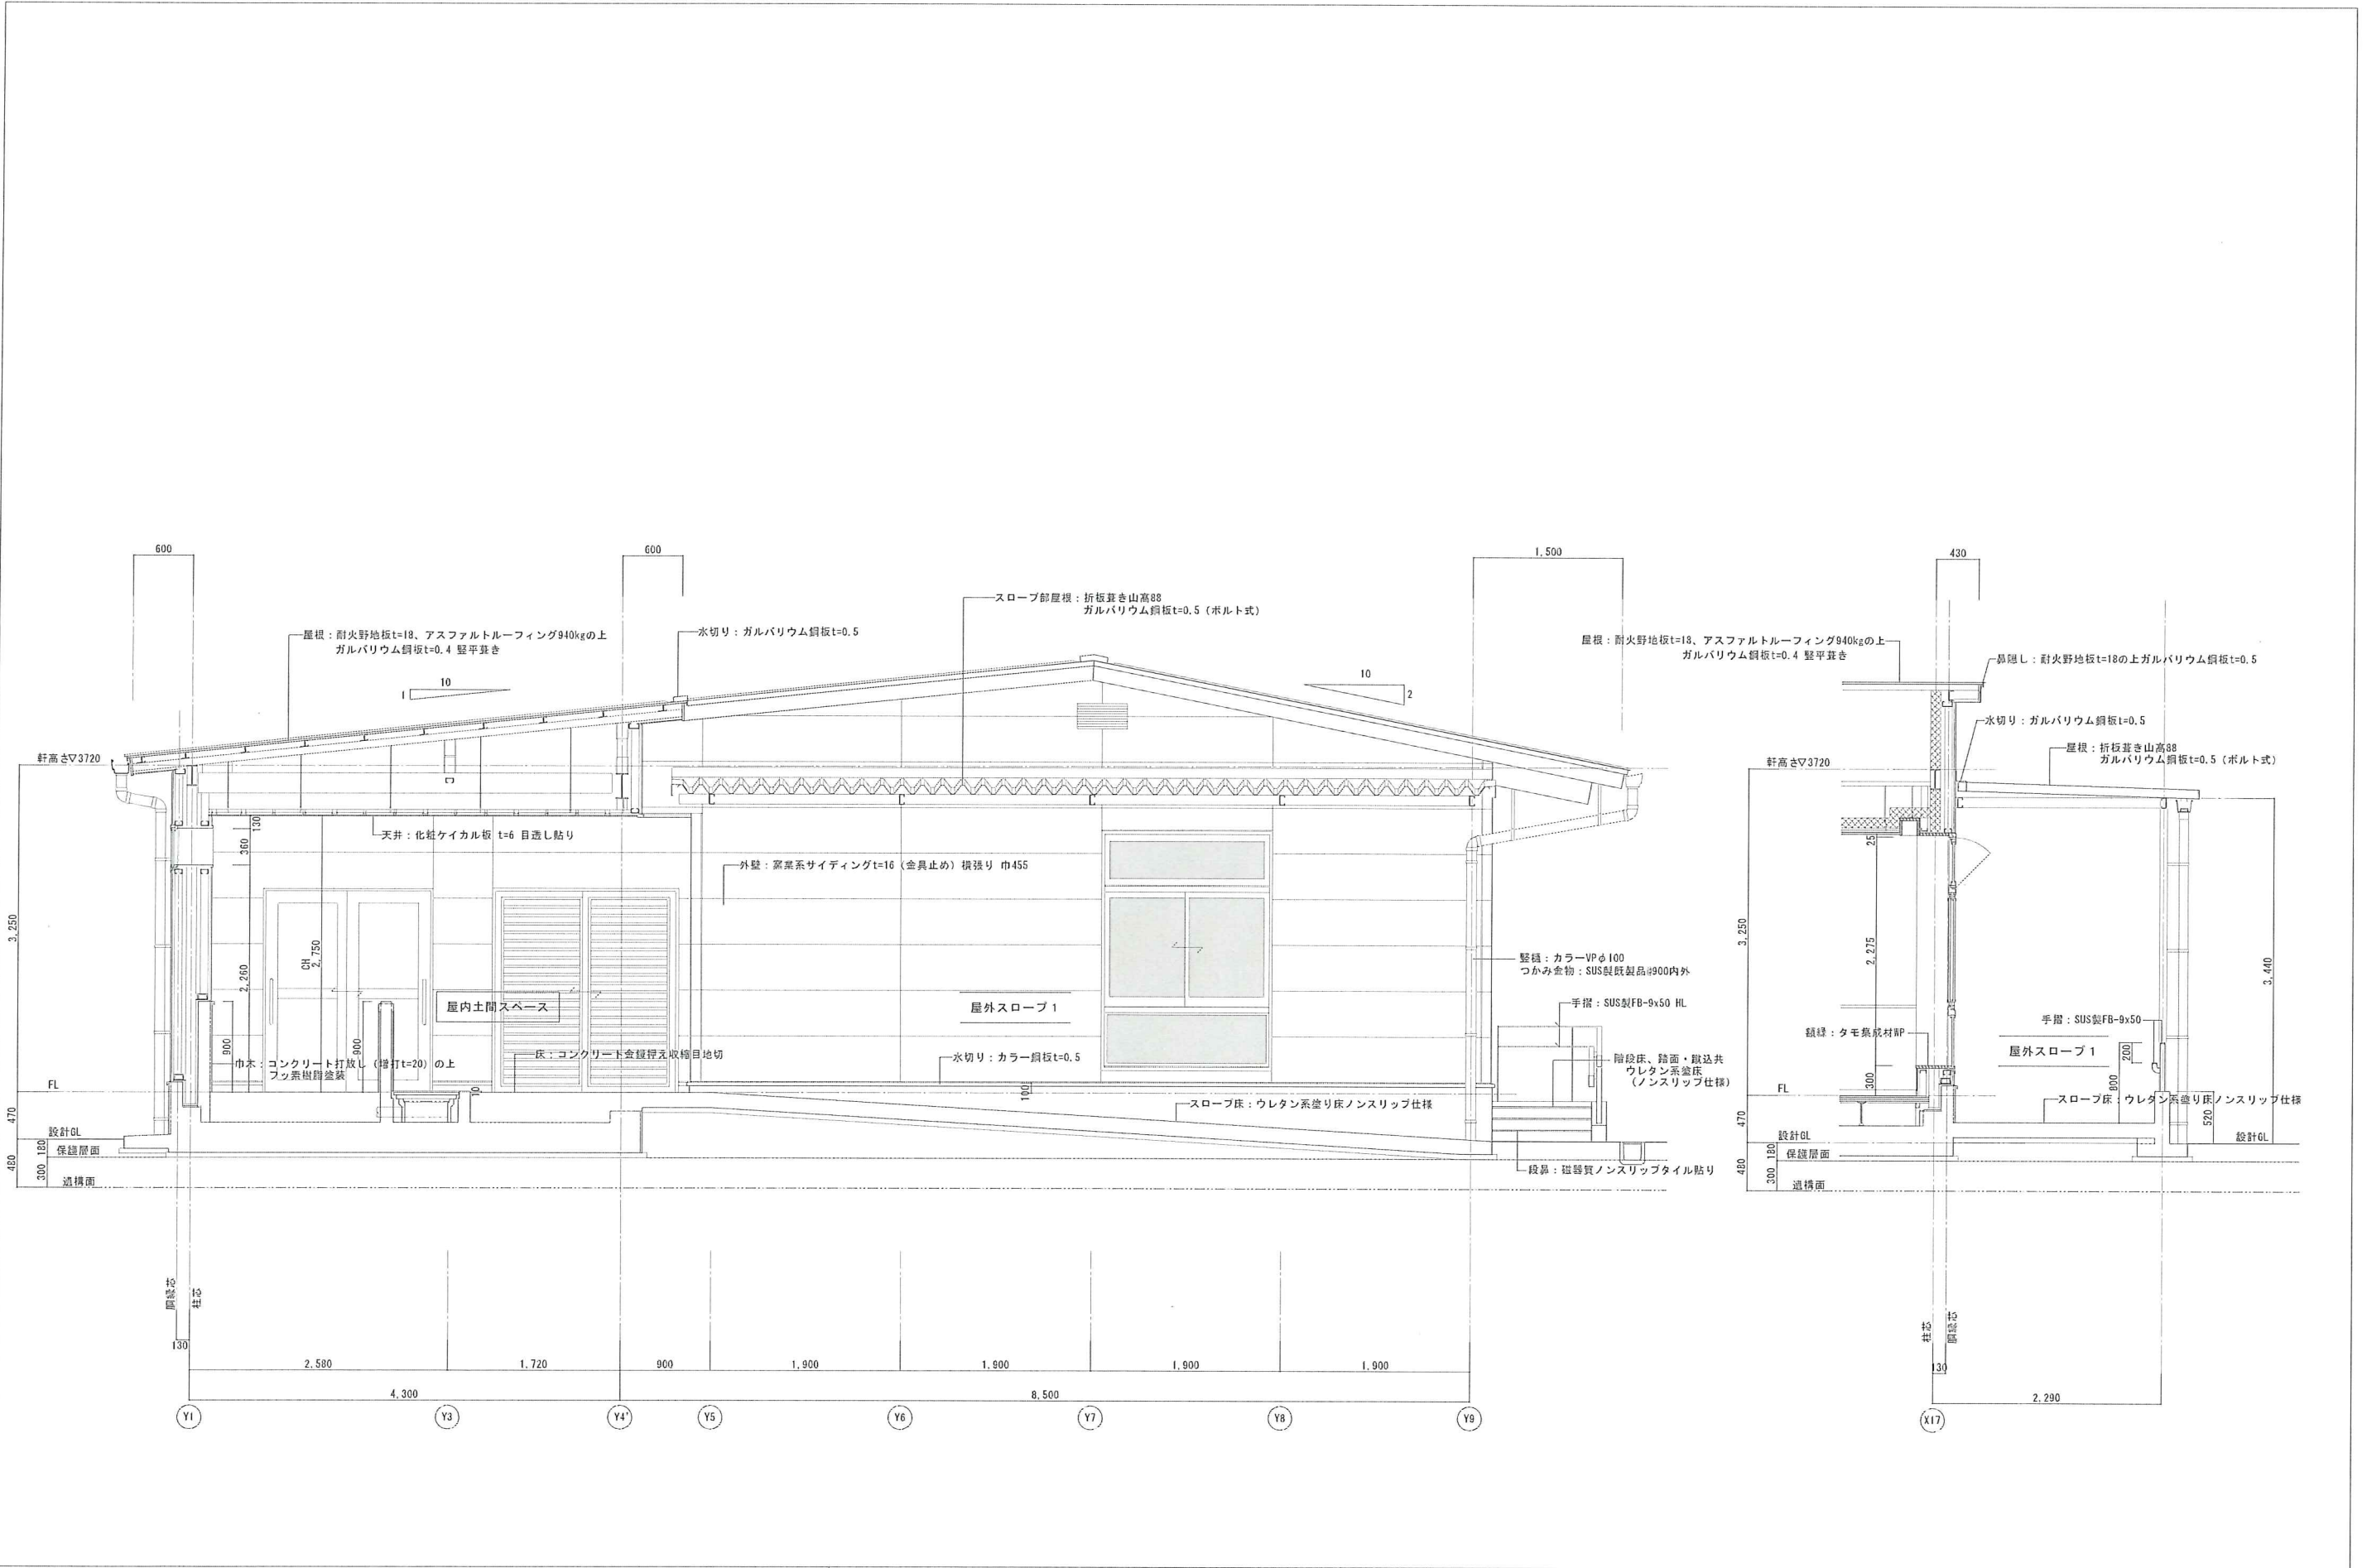

附記事項 <div style="text-align: center;">  富士産業株式会社 一級建築士事務所 </div>	日付 2018.08	工事名 長岡第三小学校放課後児童クラブ施設借上業務	図名 矩計図3	110. A1 S=1:30 A1→A3 (50%縮小)
		一級建築士事務所 大阪府知事登録(特)第9685号 一級建築士登録 第192962号 茅野 哲朗	110. A-17	

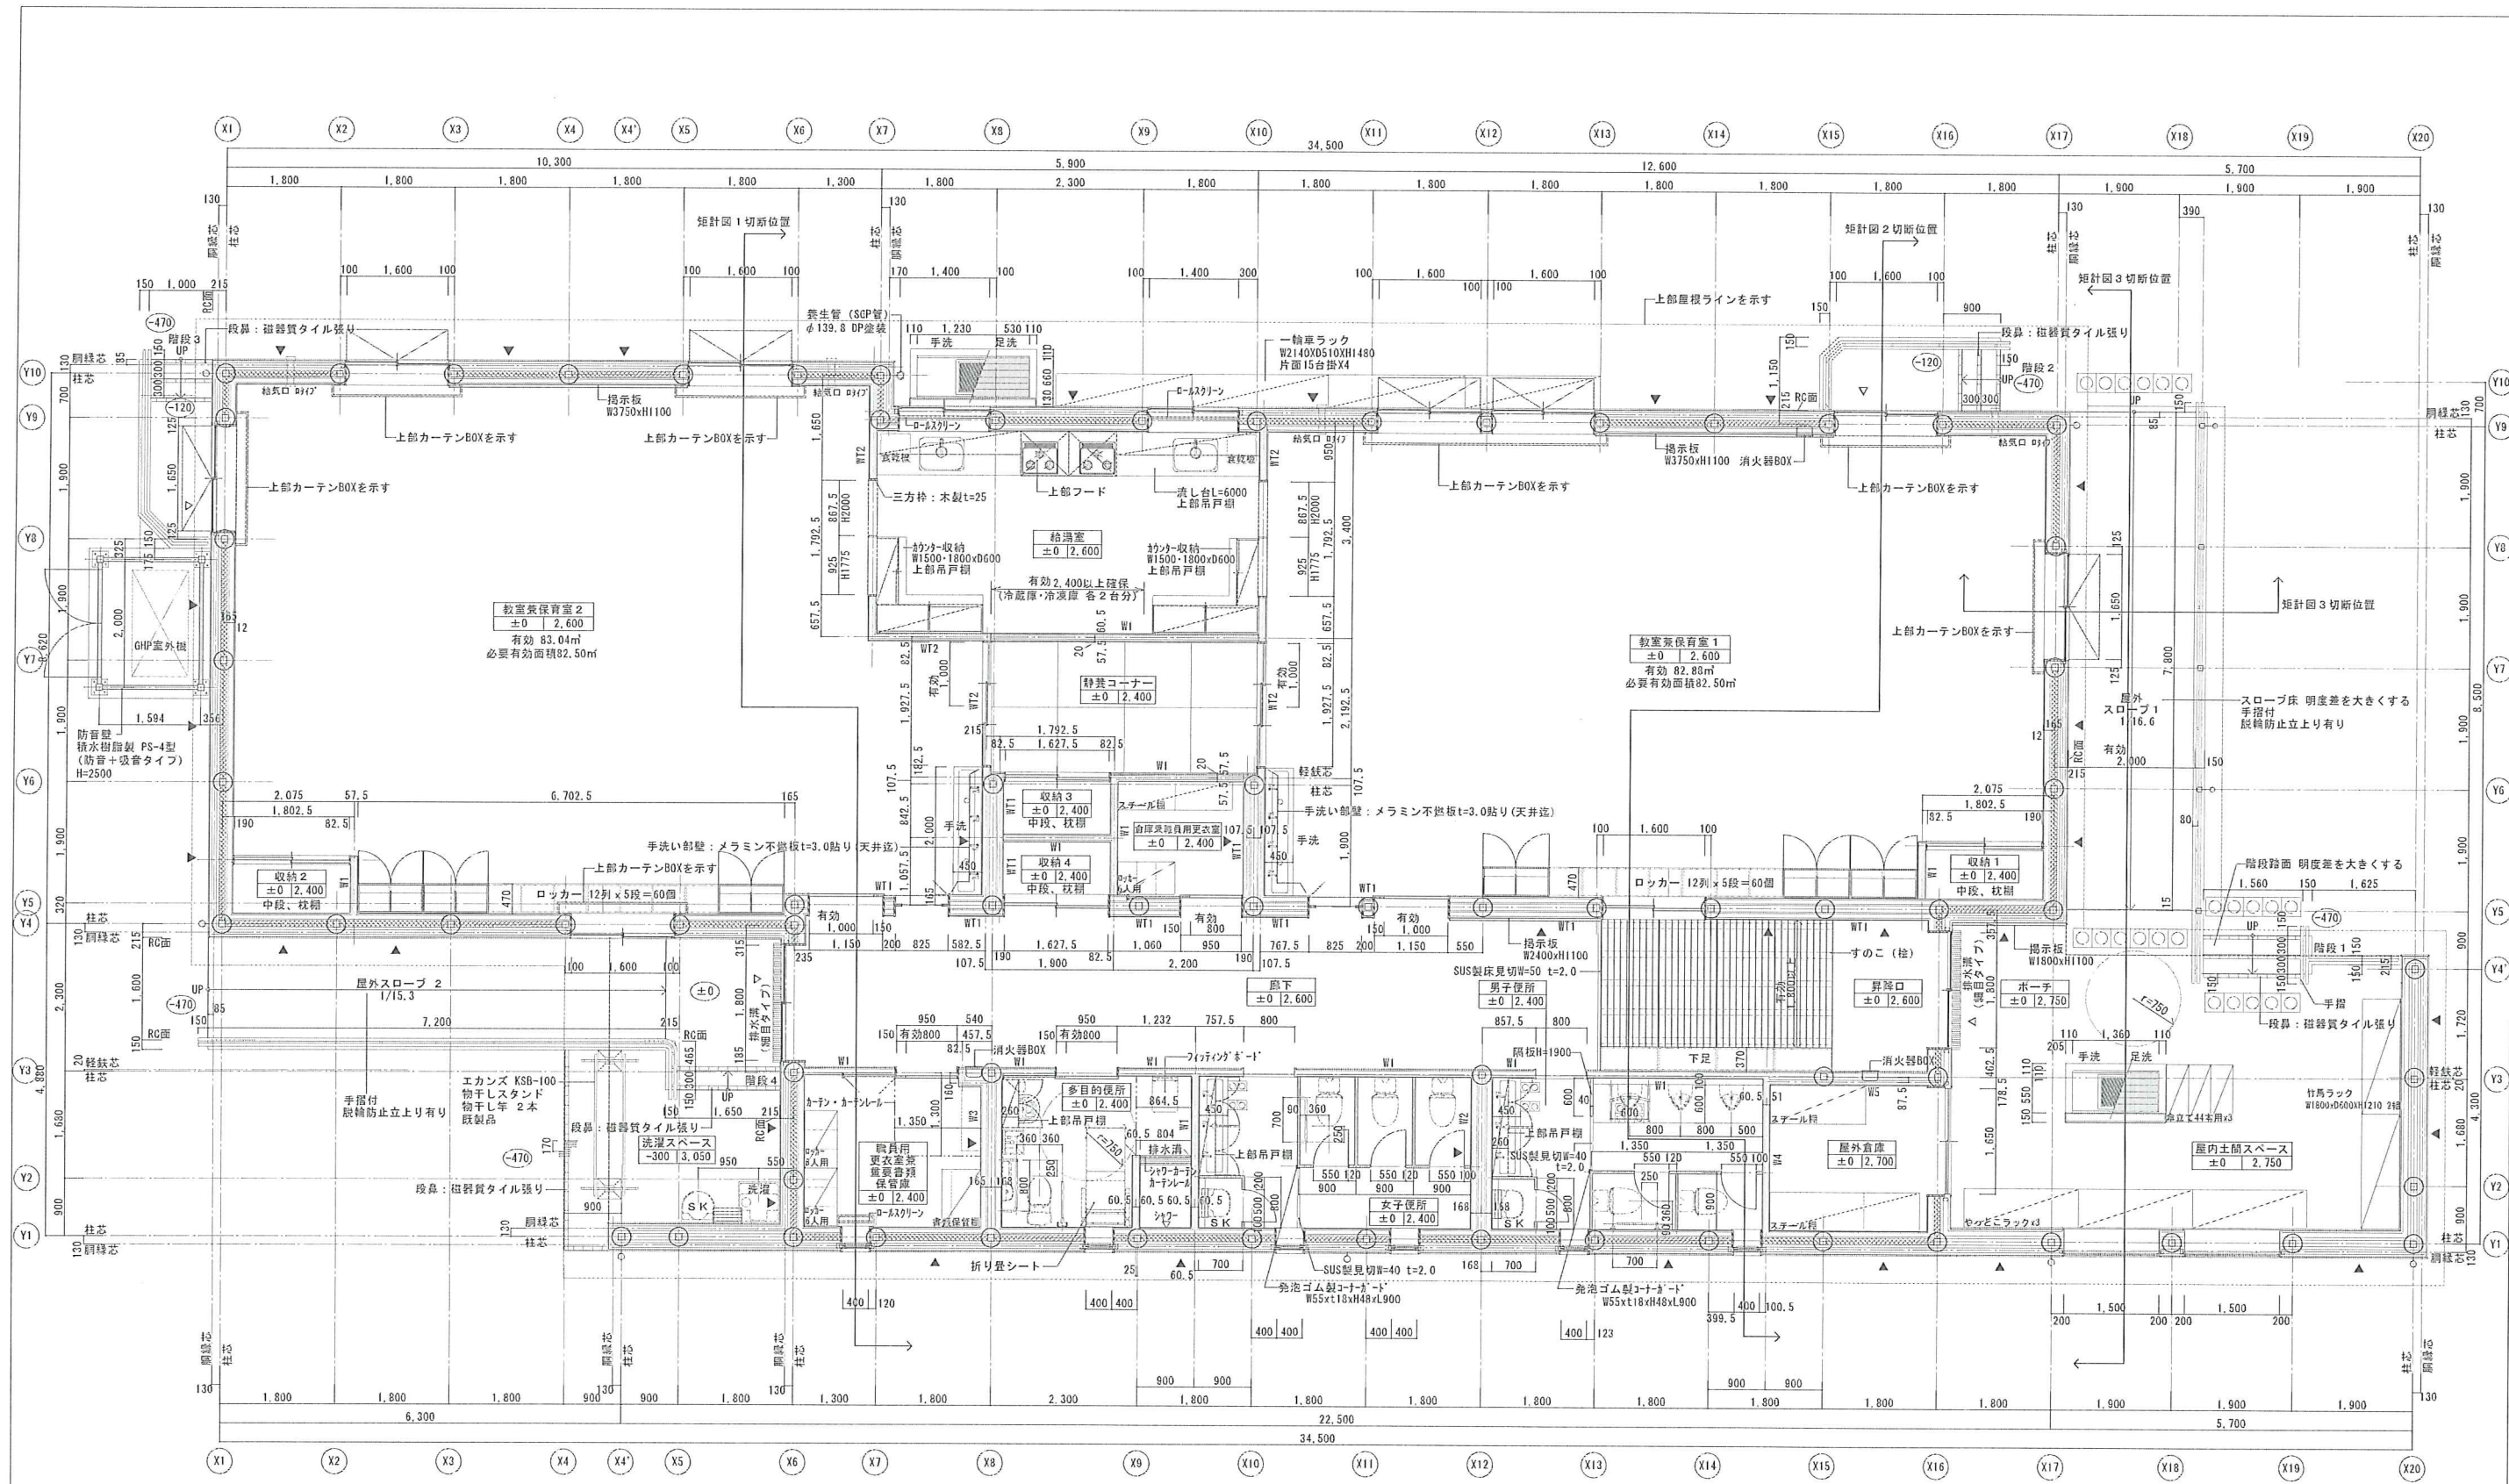

平面詳細図 S=1/50

- 凡例
- ▲ 耐力壁位置を示す
 - ▨ グラスウール24kg/m³ t=100
 - 外部 点状ブロック 300x300 (磁器質タイル)
 - 内部 点状ブロック 150x300 (塩化ビニル)
 - 注. 点状ブロックは長尺を切り取り敷設する
- 室名
- FLからのレベル
- 天井高さ

W4 : 片面耐水PBT=12.5二重貼りの上メラミン不燃板t=3.0、片面PBT=12.5貼りの上不燃ケイカル板t=6.0
 W5 : 片面PBT=12.5二重貼り、片面PBT=12.5貼りの上不燃ケイカル板t=6.0

附記事項 富士産業株式会社 一級建築士事務所	日付 2018.08 一級建築士事務所 大阪府知事登録(特)第6885号 一級建築士登録 第1929262号 茅野 哲朗	工事名 長岡第三小学校放課後児童クラブ施設借上業務	図名 平面詳細図 A1 S=1/50 A1-A3 (50%縮小)	100 A-18
		図名 平面詳細図		