

1階平面図

- 建築凡例
- AD ダクトスペース
  - PS バイブシャフト
  - EPS 電気配管シャフト
  - CH 煙突
  - ELV エレベーター
  - ESC エスカレーター
  - SS シャッター
  - SS (特/防) 特定防火設備/防火設備シャッター
  - EXP.J エクスパンションジョイント
  - EW 断熱壁
  - BR ブレース


- ▲ 非常用出入口
  - △ 非常用出入口にかわる窓
  - 点検口
  - 鉄筋コンクリート壁
  - コンクリートブロック壁
  - ALC壁
  - 軽量鉄骨同仕切壁
  - 消火栓ボックス
  - 消火栓
  - 消火栓操作台
  - 標準ルーフドレイン
  - 標準ルーフドレイン
  - 標準
  - 丸窓
  - タラップ
  - タラップ (荷台ご付)
  - コーナーガード
  - ガードポスト
  - マニュアル操縦機600φ
  - 化粧マンホール600φ
  - 納付基礎
- ・ 防火区画は器具キープランを参照する

- レベル凡例
- ±2 仕上天溝レベル
  - ±0 スラブ天溝レベル
  - V1FL: TP+25.46
  - V2FL: TP+25.26
  - V3FL: TP+25.06
  - ±0 FLよりのレベルを示す
  - (-100) 設計GLよりのレベルを示す

■ 屋内容積	
柱上	172.5 mm
角部	280 mm
幅員	960 mm
間隔	- mm

店鋪内破線は内装想定工事(別途含む)を示す  
 特記なき外構工事は病院本体工事  
 雨水排水設備は病院本体工事



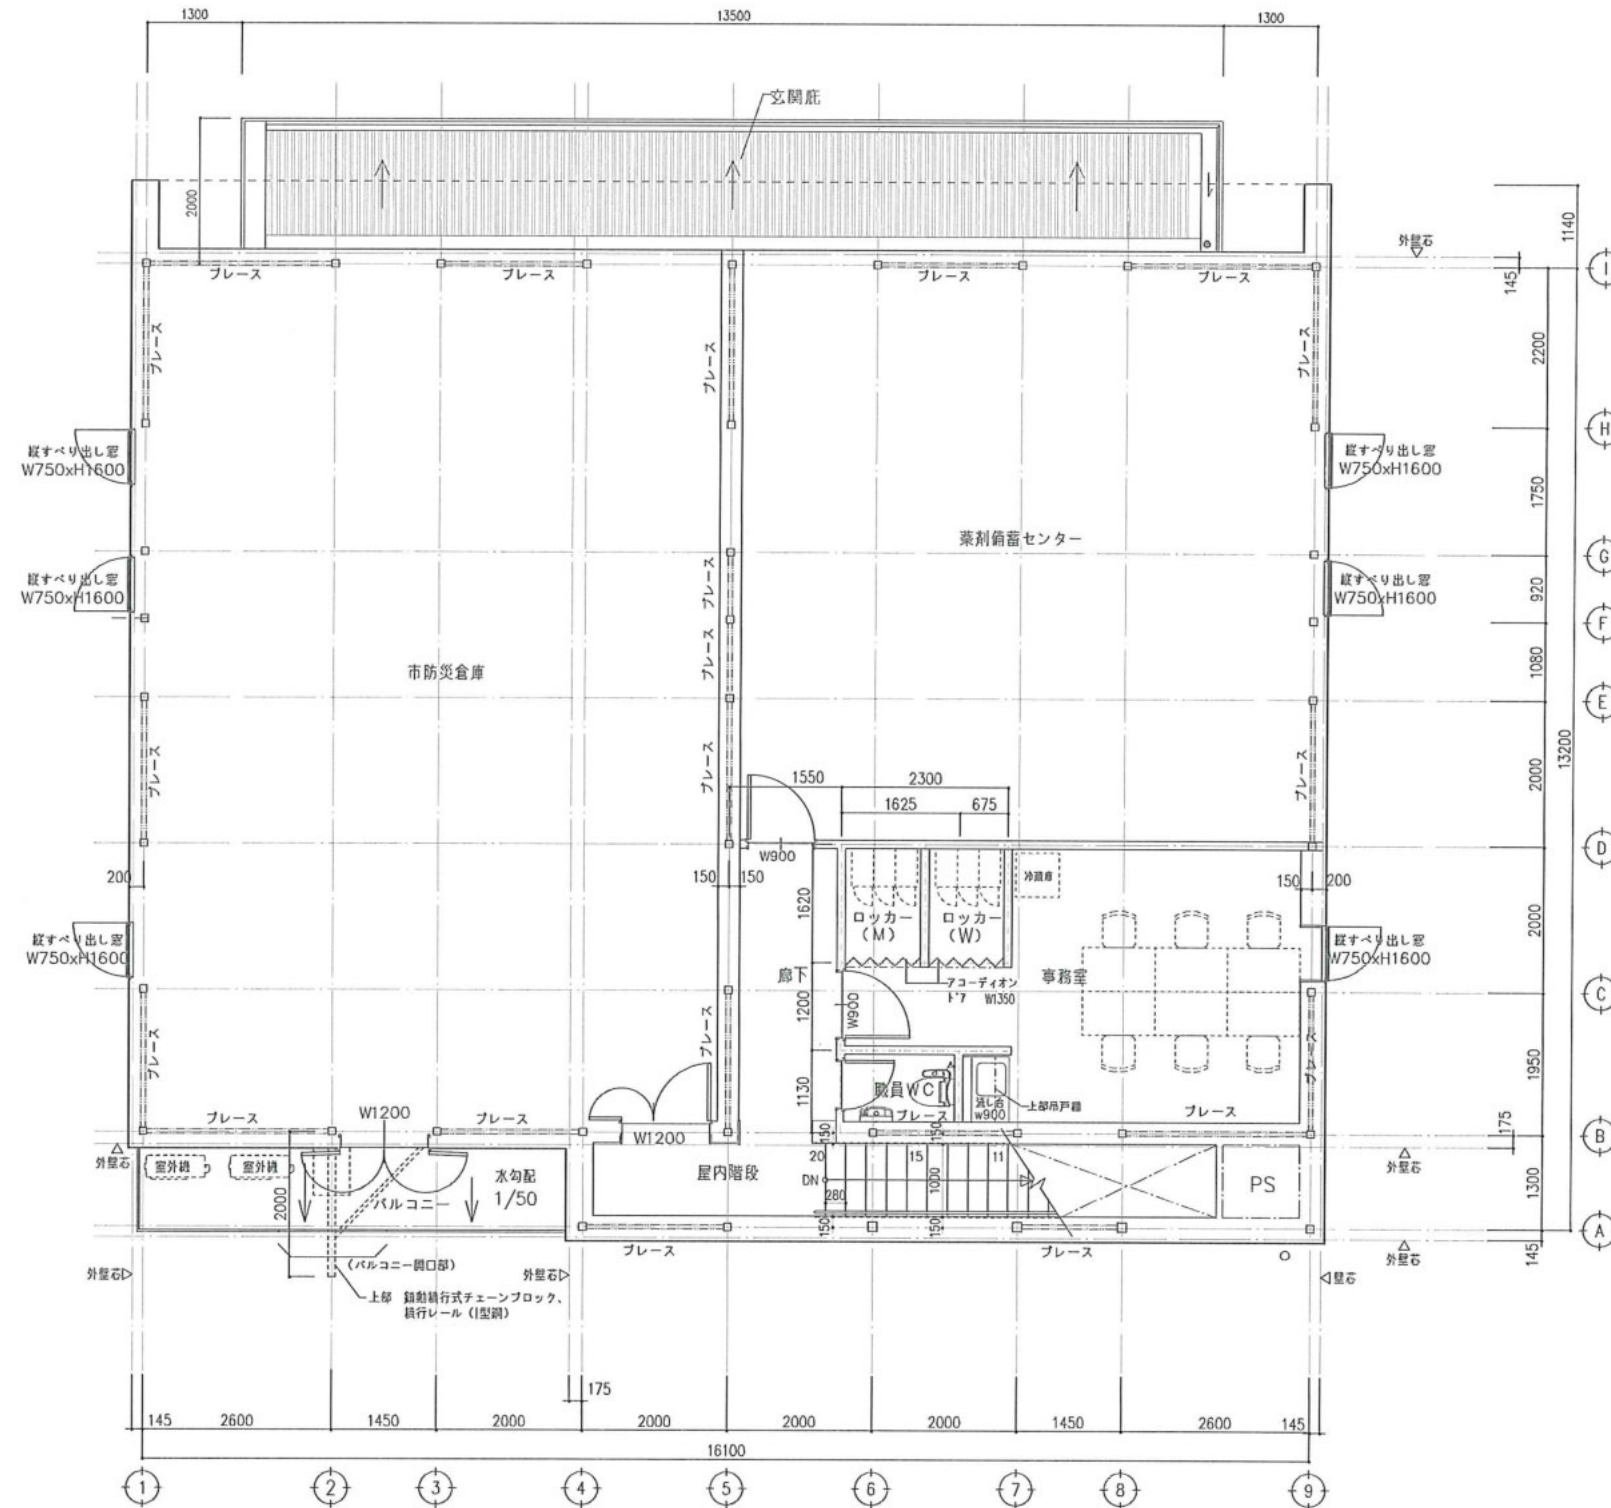

2階平面図

■建築凡例

AD	ダクトスペース
PS	パイプシャフト
EPS	電気配管シャフト
CH	煙突
ELV	エレベーター
ESC	エスカレーター
SS	シャッター
SS (特/局)	特定防火設備/防火設備シャッター
EXP.J	エキスパンションジョイント
EW	新築壁
BR	ブレース

▲	非常用出入口
△	非常用出入口にかわる窓
○	点検口
——	鉄筋コンクリート壁
——	コンクリートブロック壁
——	ALC壁
——	軽鋼骨構造仕切壁
⊙	消火栓ボックス
⊠	排煙口
⊞	排煙装置操作直鎖
⊞	縦型ルーフドレイン
⊞	横型ルーフドレイン
○	監視
○	丸燈
□	タラップ
□	タラップ (荷台付)
○	コーナーガード
○	ガードポスト
⊞	マンホール蓋鉄製600φ
⊞	化粧マンホール600角
⊞	納付基礎

・防火区画は器具キープランを参照する

■レベル凡例

+2	仕上天端レベル
±0	スラブ天端レベル
▽1FL	TP+25.46
▽2FL	TP+25.26
▽3FL	TP+25.06
±0	FLよりのレベルを示す
-100	設計GLよりのレベルを示す


■屋内地盤

蹴上	172.5 mm
階間	280 mm
幅員	960 mm
階高	- mm

破線は別途工事を示す

図示の下記項目は別途工事とする(主なもの)

- ・サイン
- ・事務室什器類

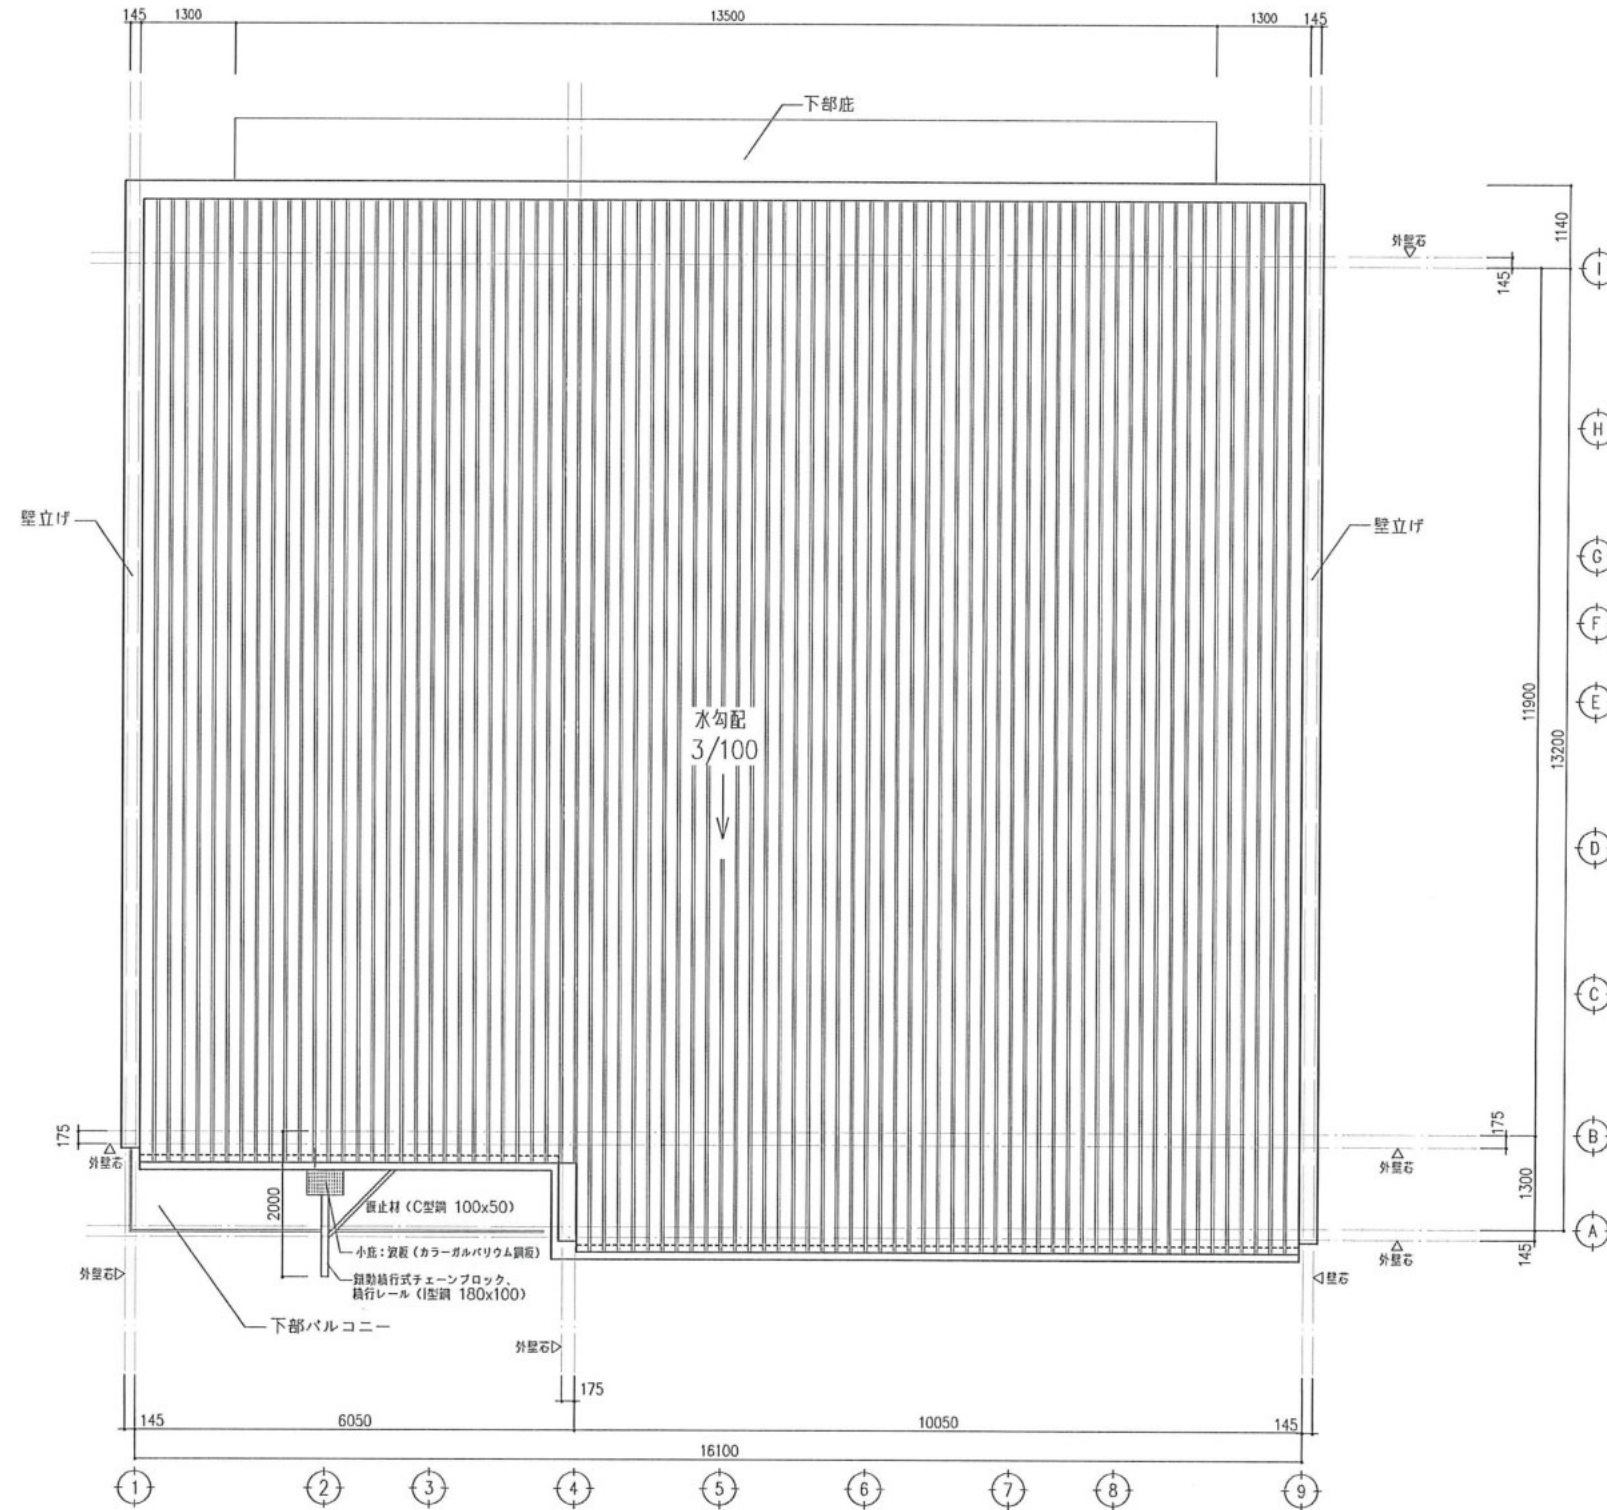

屋根伏図

**建築凡例**

AD	ダクトスペース
PS	パイプシャフト
EPS	電気配管シャフト
CH	煙突
ELV	エレベーター
ESC	エスカレーター
SS	シャッター
SS (特/協)	特定防火設備/防火設備シャッター
EXP.J	エキスパンションジョイント
EW	新築壁
BR	ブレース


▲	非常用出入口
△	非常用出入口に変わる窓
○	点検口
——	鉄筋コンクリート壁
——	コンクリートブロック壁
——	A/LC壁
——	軽鋼骨骨組仕切壁
⊙	消火器ボックス
⊠	排煙口
⊞	排煙装置操作位置
⊕	標準ルーフトレイン
⊞	特設ルーフトレイン
○	窓枠
-	九角
⌒	タラップ
⌒	タラップ (背かご付)
⌒	コーナーガード
⊞	ガードポスト
⊞	マンホール鉄蓋製600φ
⊞	化粧マンホール600角
⊞	鉄筋基礎

・防火区画は建具キープランを参照する


**レベル凡例**

+2	地上天端レベル
±0	スラブ天端レベル
▽	VIFL: TP+25.46
▽	VDFL: TP+25.26
▽	VDFL: TP+25.06
±0	FLよりのレベルを示す
<-100	設計GLよりのレベルを示す



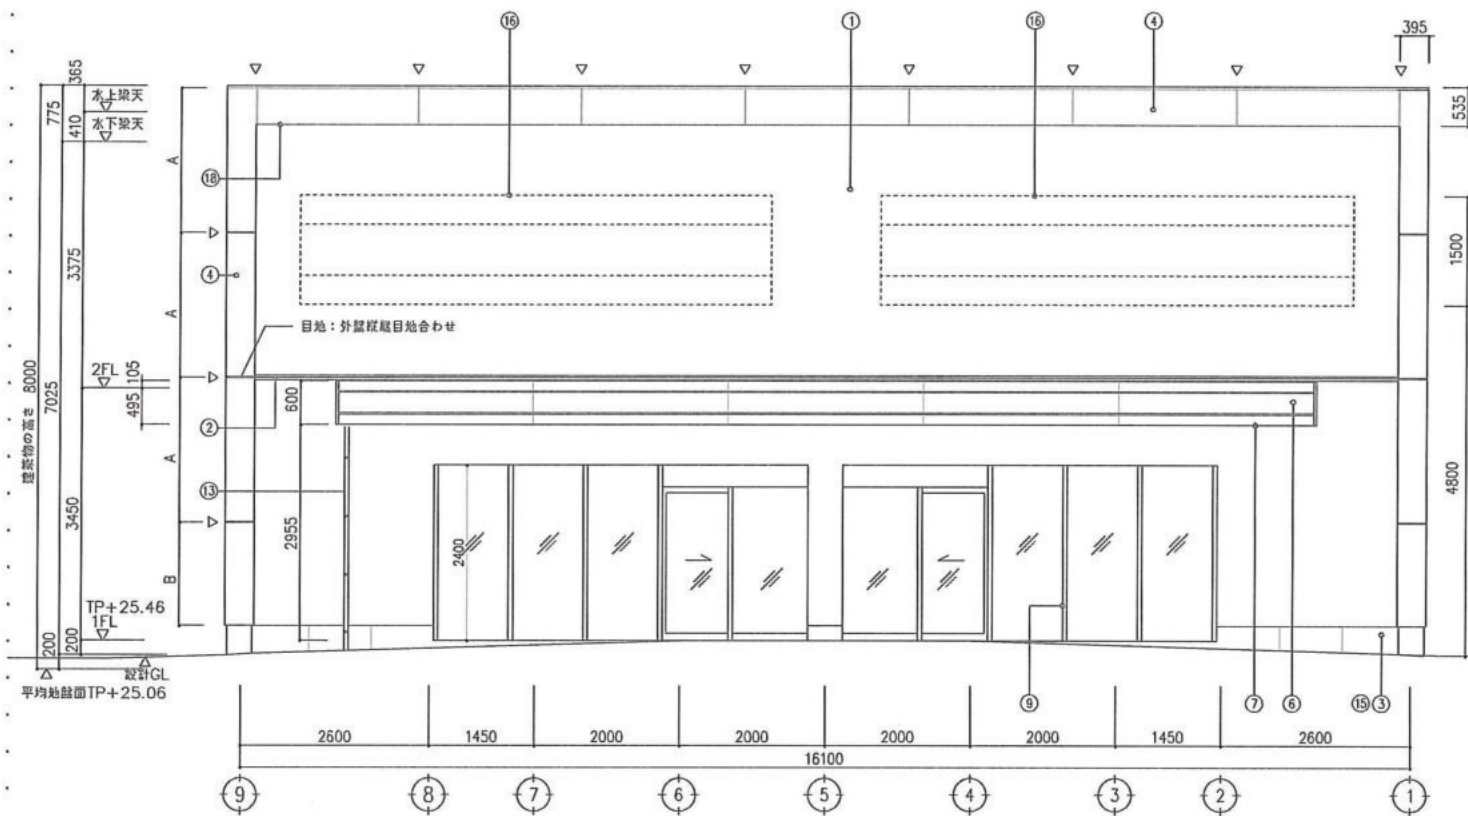

北立面図

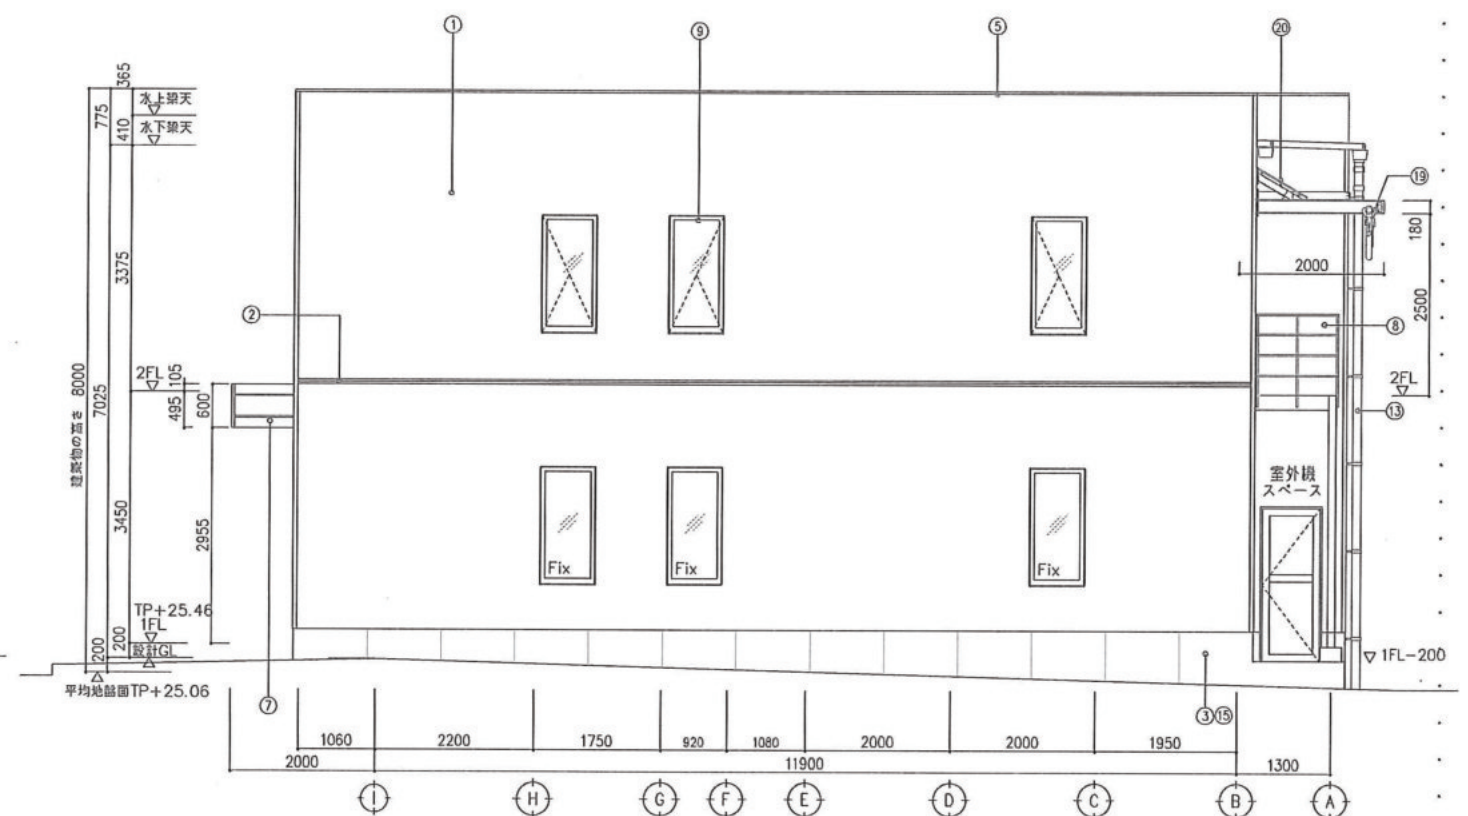


西立面図

**外壁サイン別途工事**


▽1FL: TP+25.46
▽設計GL: TP+25.26
▽平均GL: TP+25.06

記号	仕上	記号	仕上	記号	仕上	記号	仕上
①	外壁：金属系サイディングt15	⑥	玄関底見付：カラーガルバリウム鋼板既製品 t0.5	⑩	軒樋：硬質カラー塩ビ製（指定色）	⑭	業局サイン（別途）
②	目地：ガルバリウム鋼板 t0.35、縦用スターター t15	⑦	玄関底軒天井：スチールスバンドレル 耐風圧仕様	⑪	軒先部化粧フレーム：カラーガルバリウム鋼板	⑮	屋根：カラーガルバリウム鋼板（標準色焼付塗装）新板厚t0.5 H88 断熱材直打（不燃認定番号NM-0758）
③	地覆：コンクリート打敷し補修の上、トップコート吹付	⑧	手摺：スチールパイプ、角パイプ、丸鋼、鉛・クロムフリーさび止めペイントの上SOP指定色	⑫	壁樋：硬質カラー塩ビ管 養生管（玄関底壁樋のみ）：白ガス管溶融亜鉛メッキの上ポリウレタン塗装	⑯	屋根軒天井：ケイカル板t6.0 EP-G（外部用）塗装仕上 耐風圧仕様
④	門形フレーム小口：ガルバリウム鋼板 t1.2 曲げ加工（指定色焼付塗装）	⑨	建具：アルミ既製品電解二次着色（ステンカラー）	⑬	バルコニー柱：スチール角鋼管：鉛・クロムフリーさび止めペイントの上SOP指定色	⑰	連動横行式チェーンブロック（横行レール：I型钢180x100x6x10 SOP塗装）
⑤	並木：カラーガルバリウム鋼板 t0.5 曲げ加工（指定色焼付塗装）	⑩	建具：スチール製 SOP指定色	⑮	誘飛目地・打掃目地	⑱	小庇：波板（カラーガルバリウム鋼板 t0.5） L30x30x5下地 鉛・クロムフリーさび止めペイントの上SOP指定色



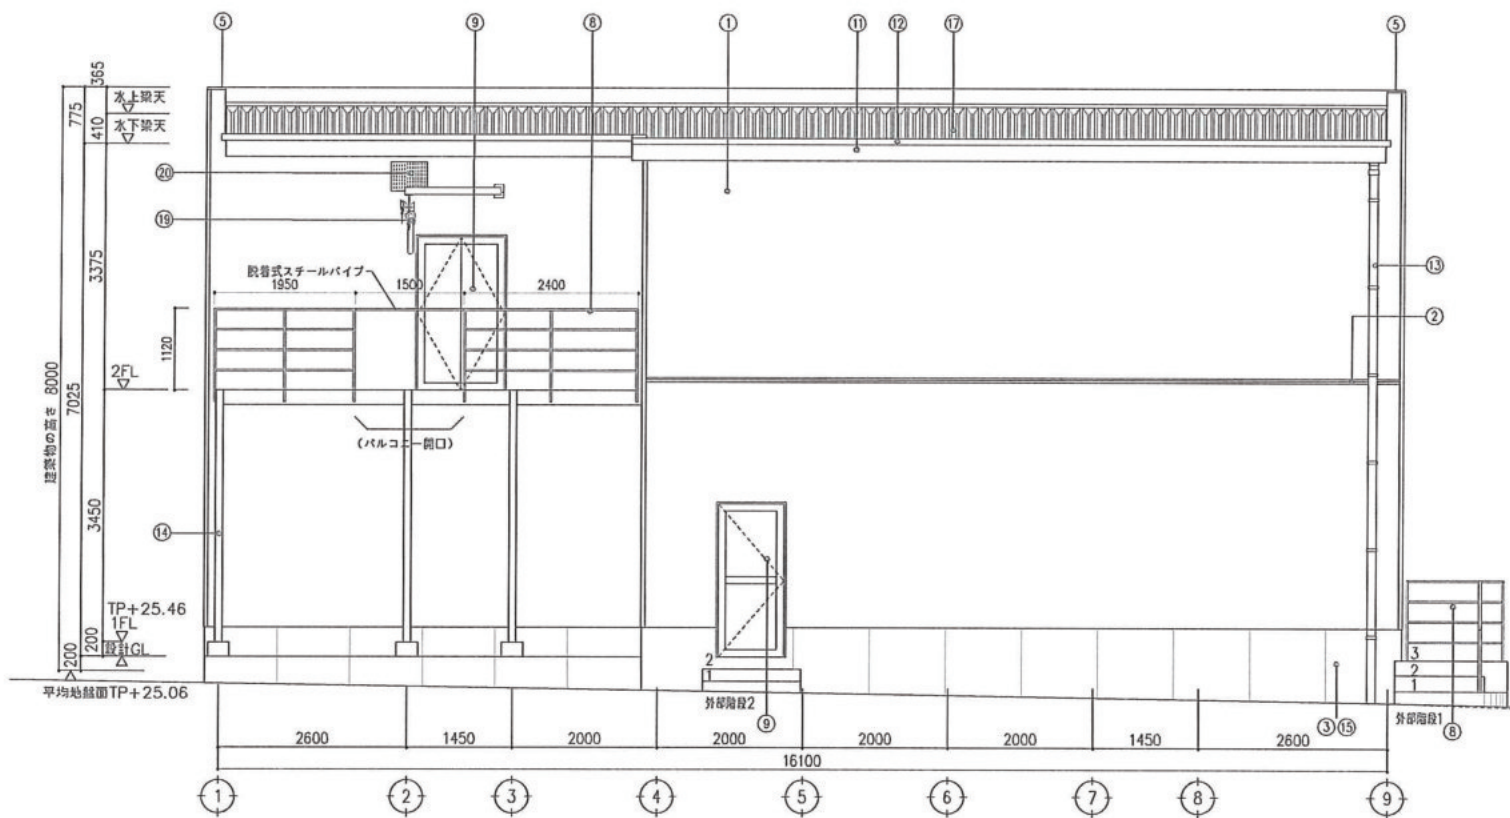

南立面図

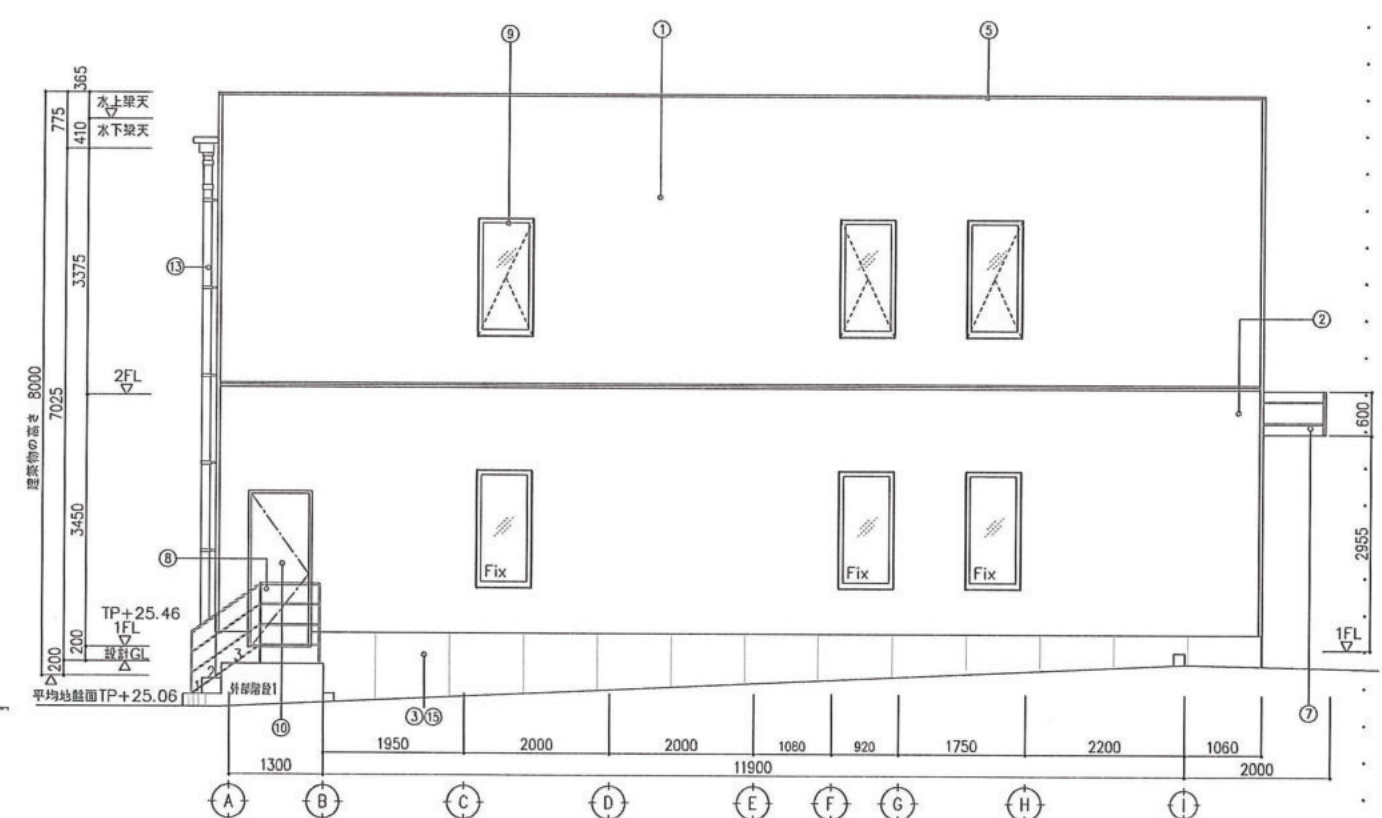

東立面図

高さ関係図	
▽1FL	TP+25.46
▽2FL	TP+25.26
▽平均GL	TP+25.06

記号	仕上	記号	仕上	記号	仕上	記号	仕上
①	外壁：金属系サイディングt15	⑥	玄関底見付：カラーガルバリウム鋼板専板既製品 t0.5	⑪	軒樋：硬質カラー塩ビ製（指定色）	⑭	業局サイン（別途）
②	目地：ガルバリウム鋼板 t0.35、縦用スターター t15	⑦	玄関底軒天井：スチールスパンドレル 耐風圧仕様	⑫	軒先部化粧フレーム：カラーガルバリウム鋼板	⑮	屋根：カラーガルバリウム鋼板（標準色焼付塗装）新板葺t0.5 H88 断熱材裏打（不燃認定番号NM-0758）
③	地覆：コンクリート打放し補修の上、トップコート吹付	⑧	手摺：スチールパイプ、角パイプ、丸鋼、鉛・クロムフリーさび止めペイントの上SOP指定色	⑬	壁樋：硬質カラー塩ビ管 養生管（玄関底壁樋のみ）：白ガス管溶融面鉛メッキの上ポリウレタン塗装	⑯	屋根軒天井：ケイカル板t6.0 EP-G（外部用）塗装仕上 耐風圧仕様
④	門形フレーム小口：ガルバリウム鋼板 t1.2 曲げ加工（指定色焼付塗装）	⑨	建具：アルミ既製品電解二次着色（ステンカラー）	⑭	バルコニー柱：スチール角鋼管 鉛・クロムフリーさび止めペイントの上SOP指定色	⑰	運動横式チェーンブロック（横行レール：I型鋼180x100x6x10 SOP塗装）
⑤	柱木：カラーガルバリウム鋼板 t0.5曲げ加工（指定色焼付塗装）	⑩	建具：スチール製 SOP指定色	⑮	誘発目地・打懸目地	⑱	小庇：葺板（カラーガルバリウム鋼板 t0.5） L30x30x5下地 鉛クロムフリーさび止めペイントの上SOP指定色